


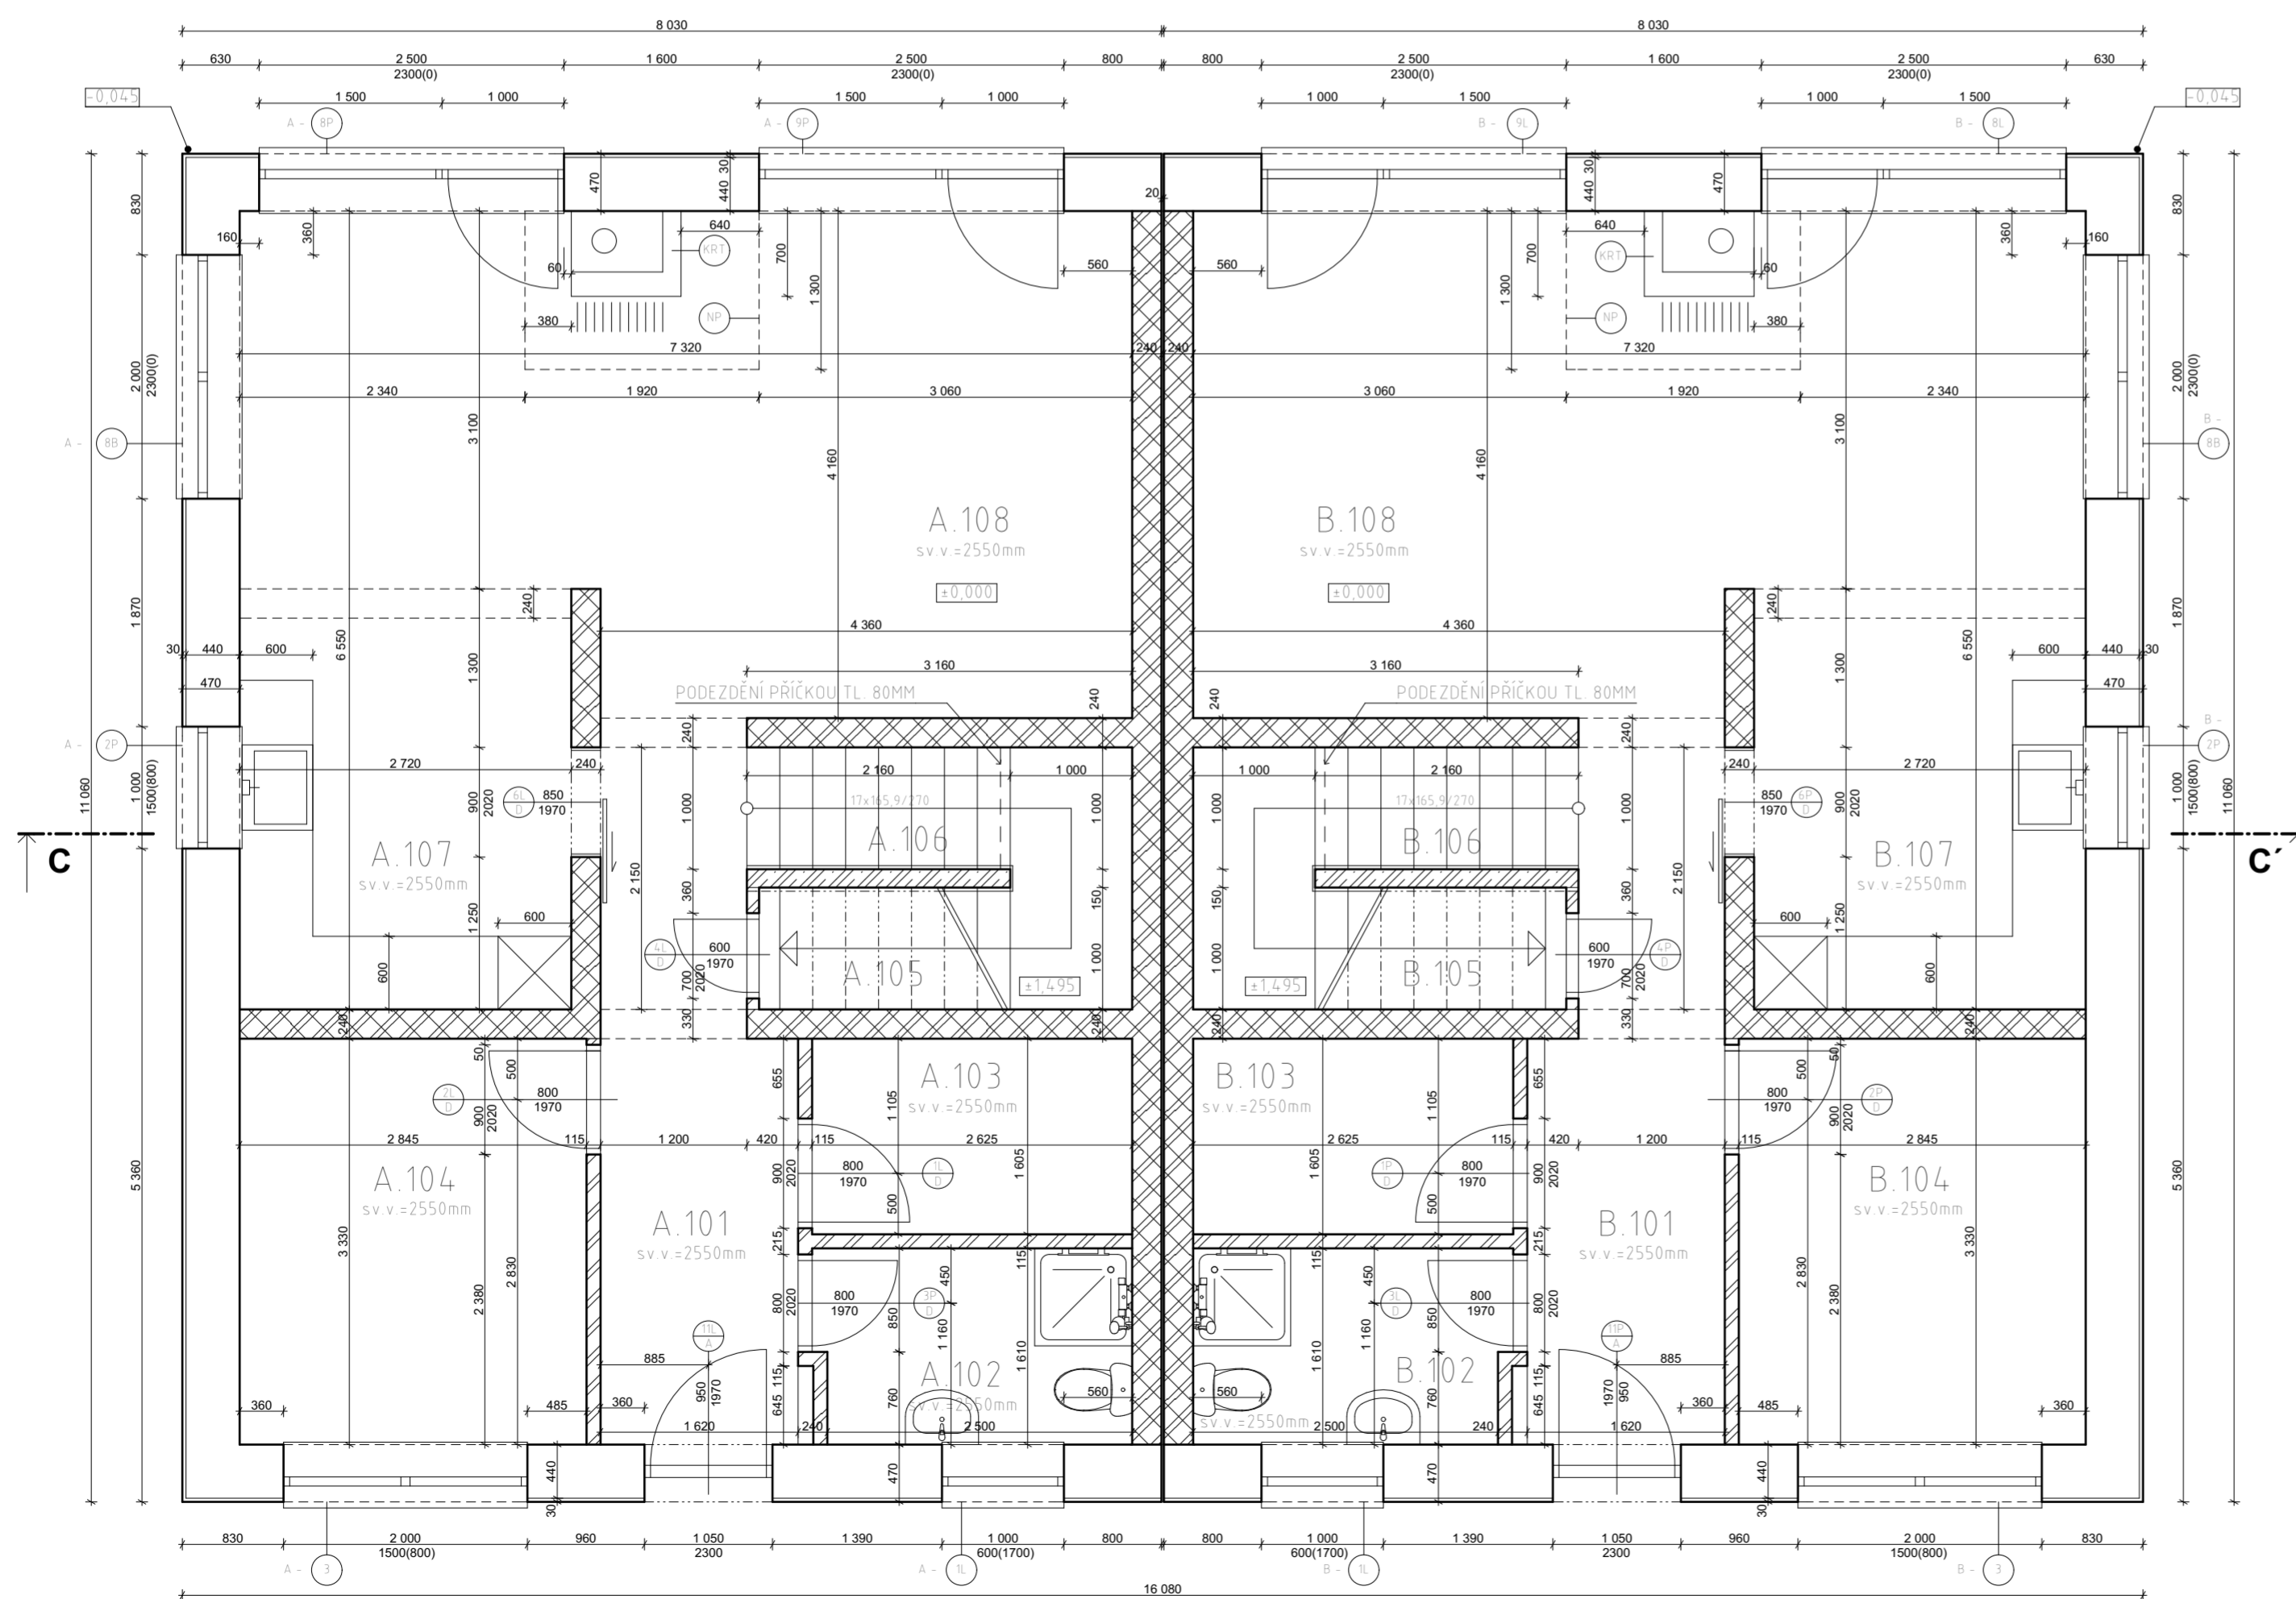






A - LEGENDA MÍSTNOSTÍ									
Č. M.	ÚČEL MÍSTNOSTI	PLOCHA	PLOCHA		STĚNA		STROP		POZNÁMKA
			OZ	POPIS	PLOCHA	POPIS	PLOCHA	POPIS	
101	CHODBA	8,56	P11	KD	19,43	BUNI	8,56	BUNI	DŘEVĚNÁ LIŠTA
102	KOUPELNA + WC	2,80	P13	VP	15,47	KO.BUNI	2,80	BUNI	v. o. = 2000mm
103	POKOJ	4,21	P13	VP	17,51	BUNI	4,21	BUNI	DŘEVĚNÁ LIŠTA
104	POKOJ	9,47	P13	VP	31,51	BUNI	9,47	BUNI	DŘEVĚNÁ LIŠTA
105	SKLAD	4,20	P11	KD	17,78	BUNI	4,35	BUNI	KER. SOKLÍK
106	SCHODIŠTĚ	6,20	P14	DO	40,48	BUNI	0,42/6,21	BUNI/SKO	KER. SOKLÍK
107	KUCHYŇĚ	9,38	P11	KD	19,48	BUNI,KO	9,38	BUNI/SKO	KER. SOKLÍK
108	OBÝVAČÍ POKOJ + JÍDELNA	27,28	P11	KD	41,28	BUNI	27,28	BUNI	DŘEVĚNÁ LIŠTA

B - LEGENDA MÍSTNOSTÍ									
Č. M.	ÚČEL MÍSTNOSTI	PLOCHA	PLOCHA		STĚNA		STROP		POZNÁMKA
			OZ	POPIS	PLOCHA	POPIS	PLOCHA	POPIS	
101	CHODBA	8,56	P11	KD	19,43	BUNI	8,56	BUNI	DŘEVĚNÁ LIŠTA
102	KOUPELNA + WC	2,80	P13	VP	15,47	KO.BUNI	2,80	BUNI	v. o. = 2000mm
103	POKOJ	4,21	P13	VP	17,51	BUNI	4,21	BUNI	DŘEVĚNÁ LIŠTA
104	POKOJ	9,47	P13	VP	31,51	BUNI	9,47	BUNI	DŘEVĚNÁ LIŠTA
105	SKLAD	4,20	P11	KD	17,78	BUNI	4,35	BUNI	KER. SOKLÍK
106	SCHODIŠTĚ	6,20	P14	DO	40,48	BUNI	0,42/6,21	BUNI/SKO	KER. SOKLÍK
107	KUCHYŇĚ	9,38	P11	KD	19,48	BUNI,KO	9,38	BUNI/SKO	KER. SOKLÍK
108	OBÝVAČÍ POKOJ + JÍDELNA	27,28	P11	KD	41,28	BUNI	27,28	BUNI	DŘEVĚNÁ LIŠTA

PŮDORYS 1.NP

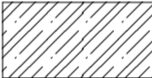

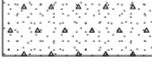LEGENDA MATERIÁLŮ

-  ŽELEZOBETON TR. C20/25 (B25) - STROPY, VĚNCE, PŘEKLADY, SLOUPY
ŽELEZOBETON TR. C12/15 (B15) - ZAKLADOVÉ PASY
-  ZDIVO Z ČIHEL HELUZ 11,5 broušena TL. 115mm
-  ZDIVO Z ČIHEL HELUZ 8 broušena TL. 80mm
ZDIVO Z ČIHEL HELUZ 24 broušena TL. 240mm
-  ŠTĚRKOVÉ LOŽE A PODSYPY ZHUTNĚNÉ NA MIN. R_{df}=0,25MPa
-  ZPĚTNÉ ZÁSYPY A NÁSYPY ZHUTNĚNÉ NA MIN. R_{df}=0,25MPa
-  PŮVODNĚ ROSTLÝ TERÉN
-  TEPELNÁ IZOLACE Z MINERÁLNÍ VLNĚ