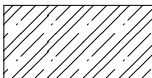


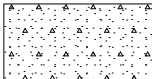
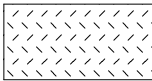

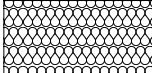
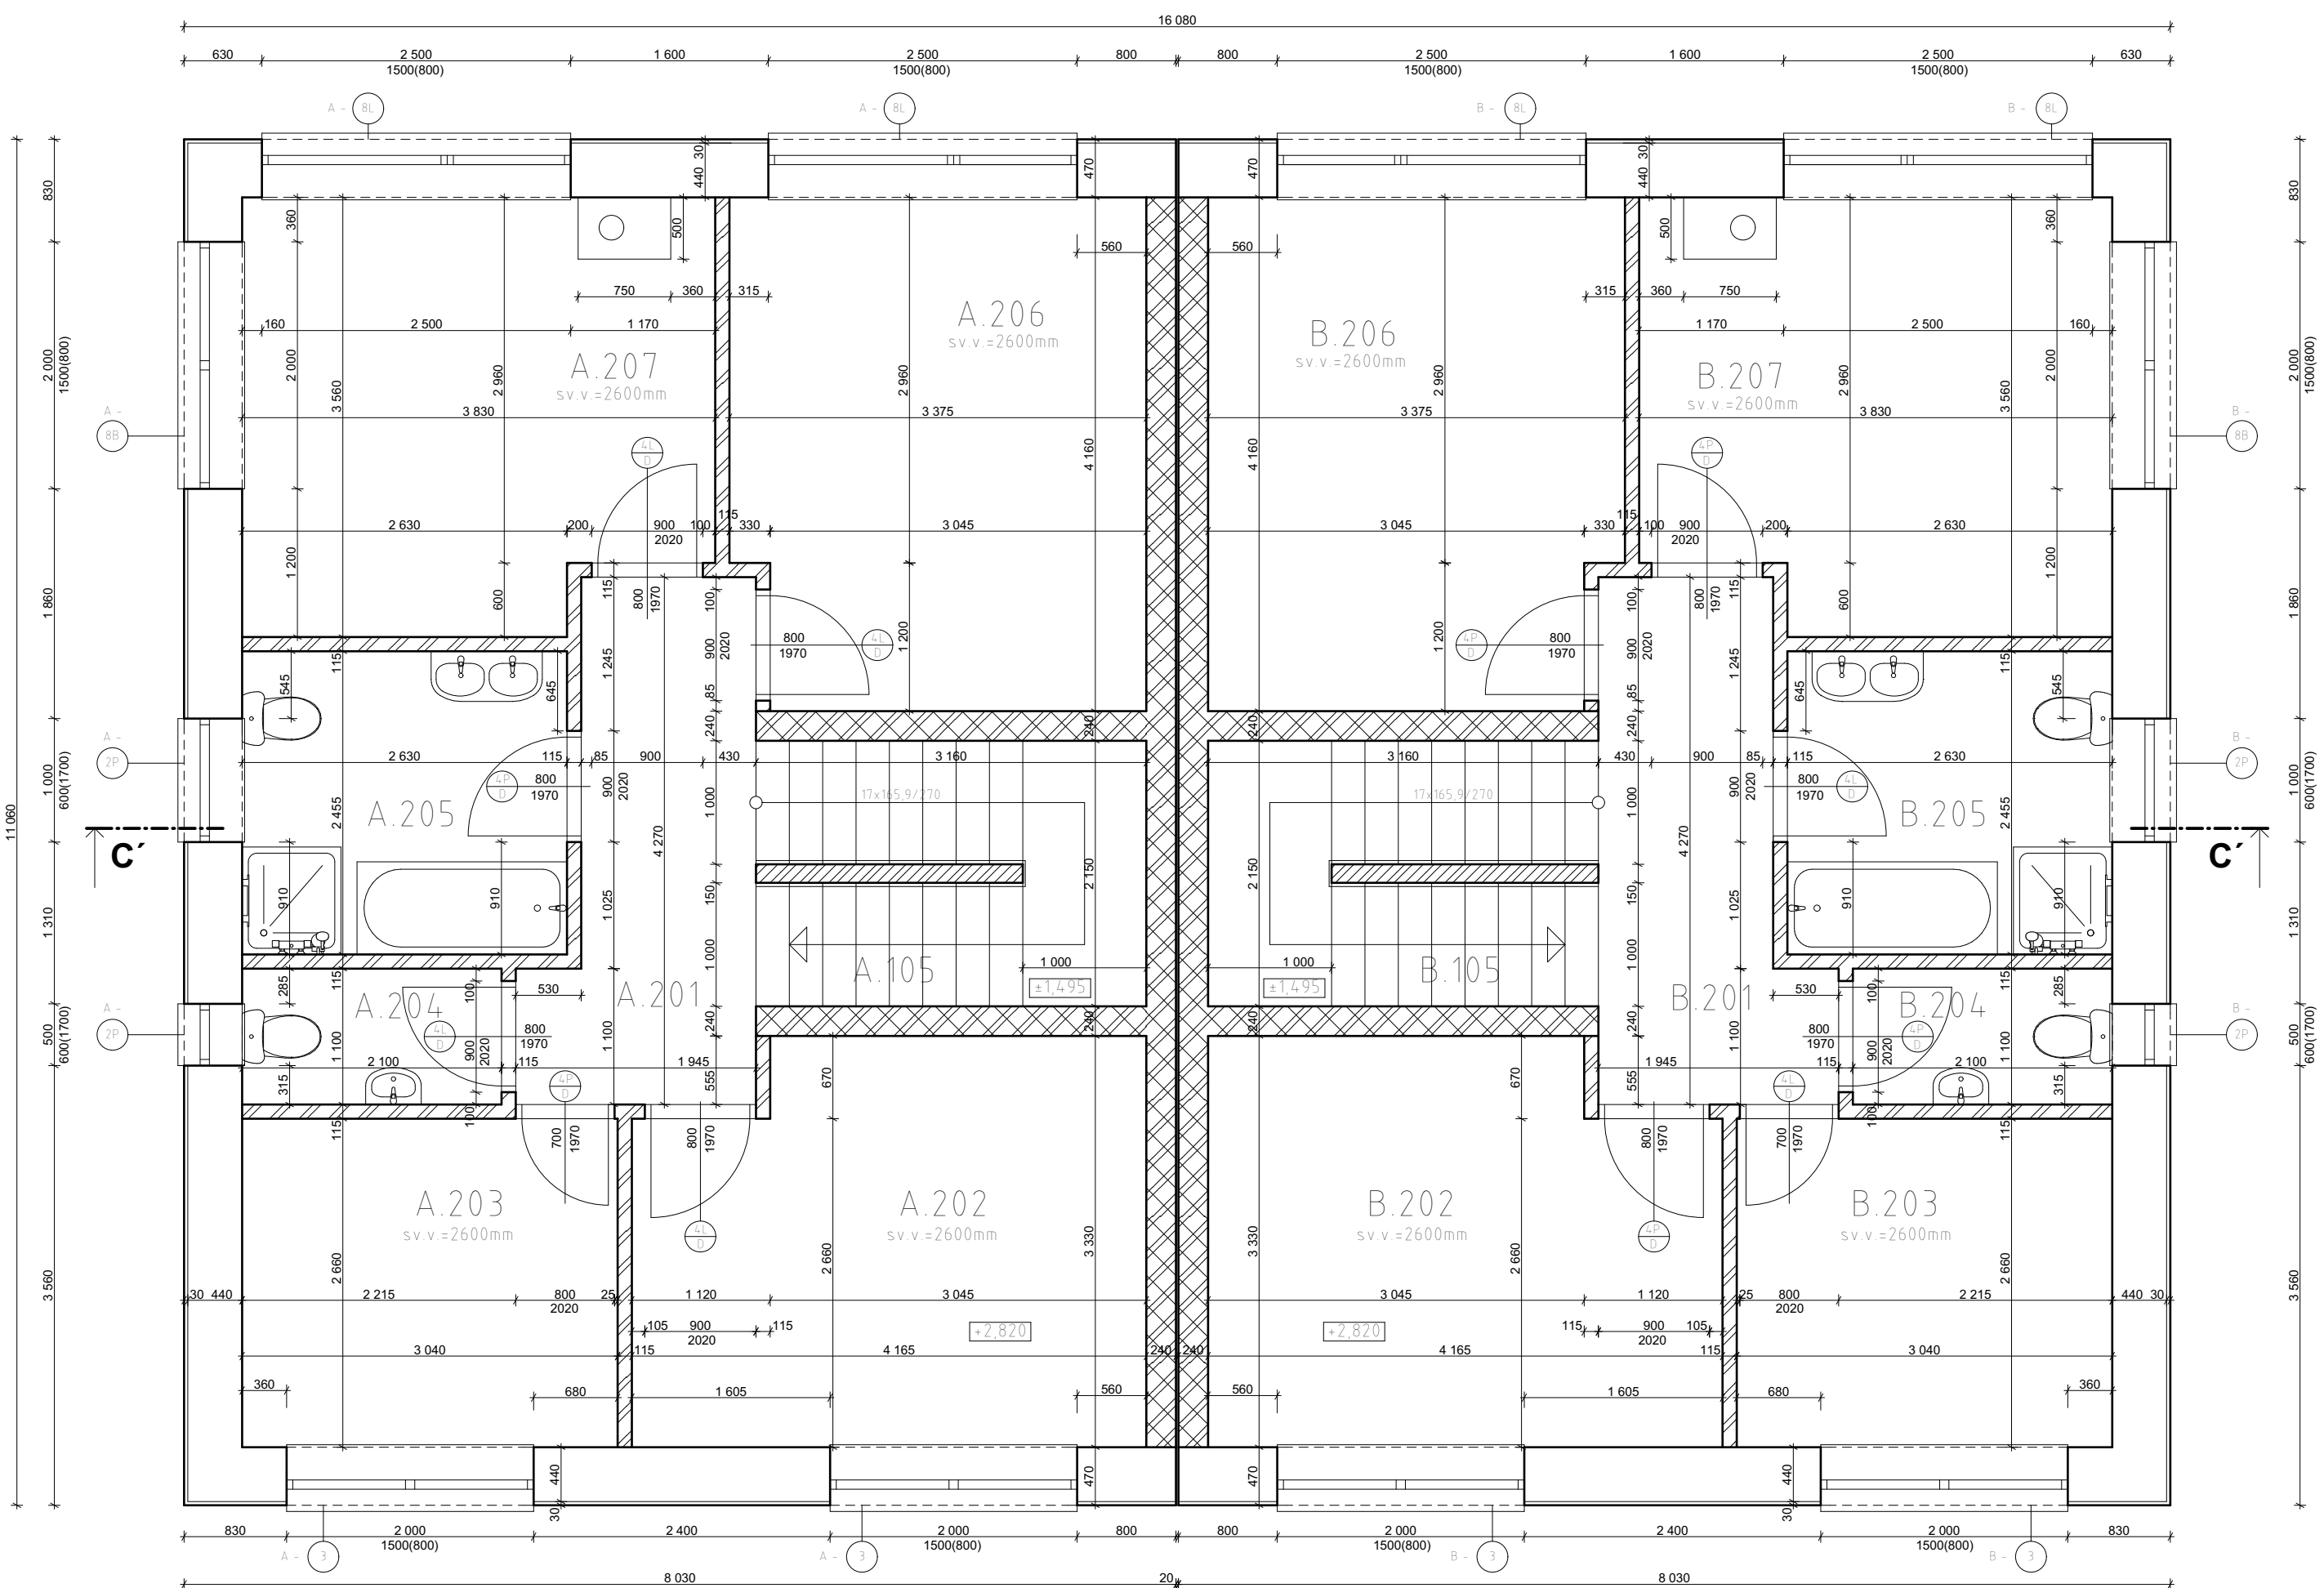


PŮDORYS 2.NP

LEGENDA MATERIÁLŮ

-  ŽELEZOBETON TR C20/25 (B25) - ŠTROPY, VĚNCE, PŘEKLADY, SLOUPY
ŽELEZOBETON TR C12/15 (B15) - ZÁKLADOVÉ PÁSÝ
-  ZDIVO Z CIHEL HELUZ 11,5 broušena TL 115mm
-  ZDIVO Z CIHEL HELUZ 8 broušena TL 80mm
ZDIVO Z CIHEL HELUZ 24 broušena TL 240mm
-  ŠTĚRKOVÉ LOŽE A PODSYPY ZHUTNĚNÉ NA MIN. R_{df}=0,25MPa
-  ZPĚTNÉ ZÁSYPY A NÁSYPY ZHUTNĚNÉ NA MIN. R_{df}=0,25MPa
-  PŮVODNĚ ROSTLÝ TERÉN
-  TEPELNÁ IZOLACE Z MINERÁLNÍ VLNĚ



A - LEGENDA MÍSTNOSTÍ

Č. M.	ÚČEL MÍSTNOSTI	PLOCHA	PLOCHA		STĚNA		STROP		POZNÁMKA
			OZ	POPIS	PLOCHA	POPIS	PLOCHA	POPIS	
201	CHODBA	6,63	P11	KD	19,43	BUNI	6,63	BUNI	DŘEVĚNÁ LIŠŤA
202	POKOJ	13,12	P13	VP	15,47	KO,BUNI	13,12	BUNI	v o =2000mm
203	POKOJ	8,09	P13	VP	17,51	BUNI	8,09	BUNI	DŘEVĚNÁ LIŠŤA
204	WC	2,31	P13	VP	31,51	BUNI	2,31	BUNI	DŘEVĚNÁ LIŠŤA
205	KOUPELNA	6,46	P11	KD	17,78	BUNI	6,46	BUNI	KER. SOKLÍK
206	POKOJ	13,65	P14	DO	40,48	BUNI	13,65	BUNI/SKO	KER. SOKLÍK
207	POKOJ	12,91	P11	KD	19,48	BUNI,KO	12,91	BUNI/SKO	KER. SOKLÍK

B - LEGENDA MÍSTNOSTÍ

Č. M.	ÚČEL MÍSTNOSTI	PLOCHA	PLOCHA		STĚNA		STROP		POZNÁMKA
			OZ	POPIS	PLOCHA	POPIS	PLOCHA	POPIS	
201	CHODBA	6,63	P11	KD	19,43	BUNI	6,63	BUNI	DŘEVĚNÁ LIŠŤA
202	POKOJ	13,12	P13	VP	15,47	KO,BUNI	13,12	BUNI	v o =2000mm
203	POKOJ	8,09	P13	VP	17,51	BUNI	8,09	BUNI	DŘEVĚNÁ LIŠŤA
204	WC	2,31	P13	VP	31,51	BUNI	2,31	BUNI	DŘEVĚNÁ LIŠŤA
205	KOUPELNA	6,46	P11	KD	17,78	BUNI	6,46	BUNI	KER. SOKLÍK
206	POKOJ	13,65	P14	DO	40,48	BUNI	13,65	BUNI/SKO	KER. SOKLÍK
207	POKOJ	12,91	P11	KD	19,48	BUNI,KO	12,91	BUNI/SKO	KER. SOKLÍK