



ŘEZ C-C'

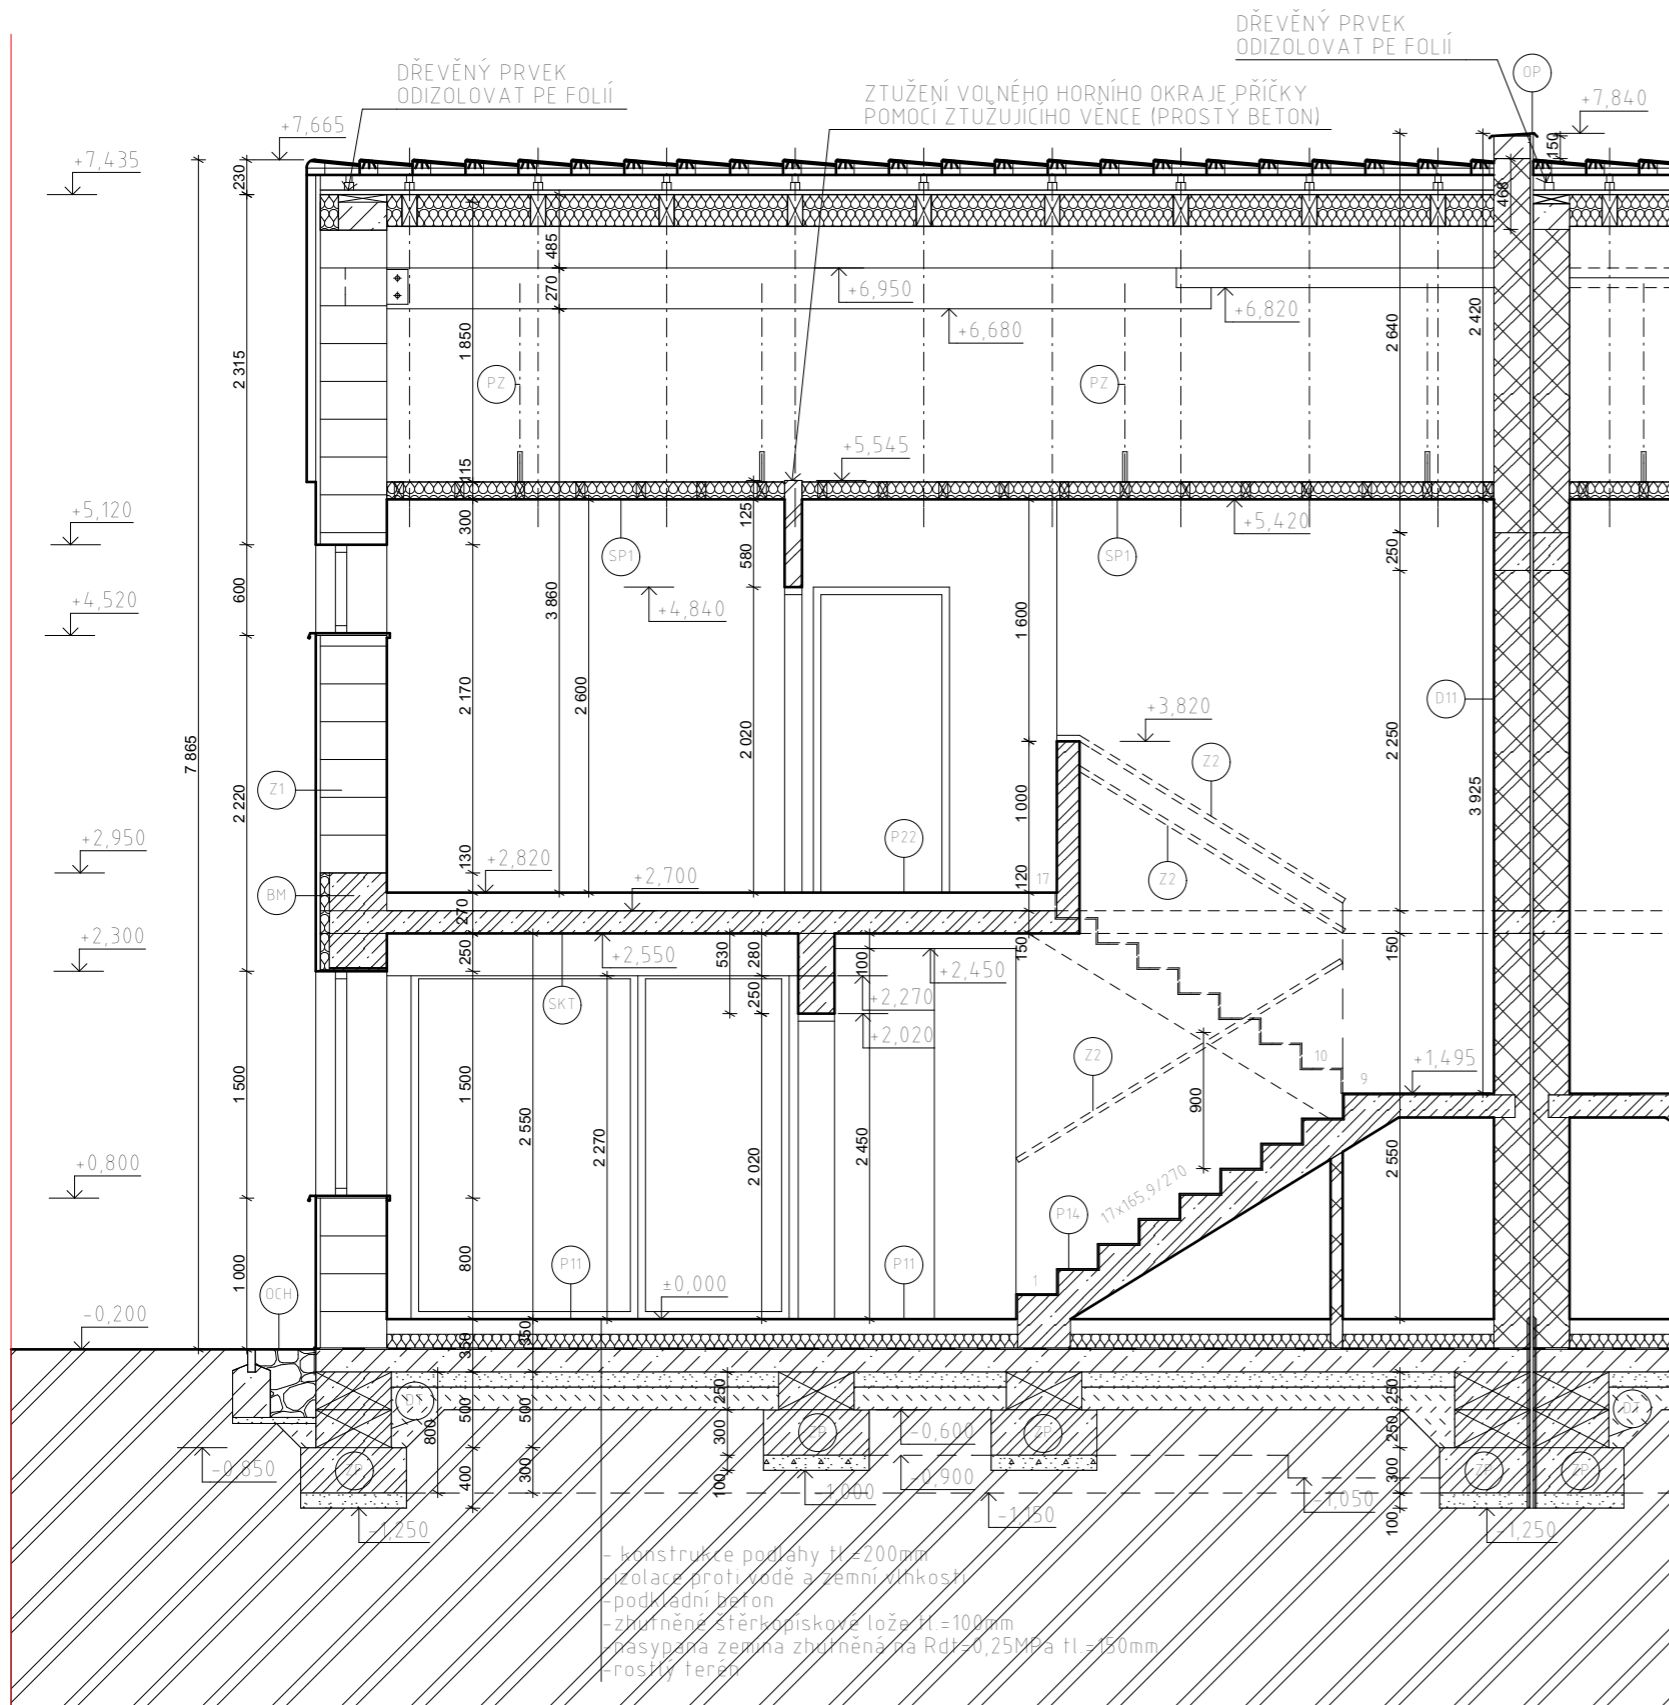

LEGENDA MATERIÁLŮ

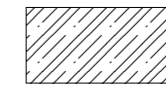


ŽELEZOBETON TR. C20/25 (B25) - STROPY, VĚNCE, PŘEKLADY, SLOUPY
 ŽELEZOBETON TR. C12/15 (B15) - ZÁKLADOVÉ PÁSY




ZDIVO Z CIHEL HELUZ 11,5 broušena TL. 115mm



ZDIVO Z CIHEL HELUZ 8 broušena TL. 80mm
 ZDIVO Z CIHEL HELUZ 24 broušena TL. 240mm

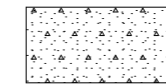


ŠTĚRKOVÉ LOŽE A PODSYPY ZHUTNĚNÉ NA MIN. Rdt=0,25MPa

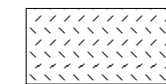

ZPĚTNÉ ZÁSYPY A NÁSYPY ZHUTNĚNÉ NA MIN. Rdt=0,25MPa



PŮVODNĚ ROSTLÝ TERÉN

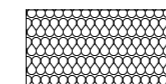

TEPELNÁ IZOLACE Z MINERÁLNÍ VLNŮ