

LEGENDA MÍSTNOSTÍ:

označ.:	místnost:	m ²	nášlap	podlahat:	stěna:	strop:	poznámka:
0.0.1	CHODBA / SCHODIŠTĚ	33,10	KER. DLAŽBA	OMÍTKA CEM.	SDK PODHLED		
0.0.1a	VÝTAHOVÁ ŠACHTA	6,35					
0.0.2	TECHNICKÁ MÍSTNOST	6,75	BET. STĚRKA	OMÍTKA CEM.	MV PODHLED		
0.0.2a	ZÁZEMÍ BD	4,62	BET. STĚRKA	OMÍTKA CEM.	MV PODHLED		
0.0.3	GARAŽ HROMADNÁ	286,38	BET. STĚRKA	OMÍTKA CEM.	MV PODHLED		
0.0.3a	ÚKLIDOVÝ KOUT S VÝLETKOU	0,60	BET. STĚRKA	OMÍTKA CEM.	MV PODHLED		
0.0.4	SKLEPNÍ KÓJE	3,78	BET. STĚRKA	OMÍTKA CEM.	MV PODHLED		
0.0.5	SKLEPNÍ KÓJE	3,04	BET. STĚRKA	OMÍTKA CEM.	MV PODHLED		
0.0.6	SKLEPNÍ KÓJE	3,03	BET. STĚRKA	OMÍTKA CEM.	MV PODHLED		
0.0.7	SKLEPNÍ KÓJE	3,64	BET. STĚRKA	OMÍTKA CEM.	MV PODHLED		
0.0.8	SKLEPNÍ KÓJE	3,27	BET. STĚRKA	OMÍTKA CEM.	MV PODHLED		
0.0.9	SKLEPNÍ KÓJE	3,39	BET. STĚRKA	OMÍTKA CEM.	MV PODHLED		
0.0.10	SKLEPNÍ KÓJE	3,84	BET. STĚRKA	OMÍTKA CEM.	MV PODHLED		
0.0.11	SKLEPNÍ KÓJE	4,30	BET. STĚRKA	OMÍTKA CEM.	MV PODHLED		
0.0.12	SKLEPNÍ KÓJE	4,75	BET. STĚRKA	OMÍTKA CEM.	MV PODHLED		
0.0.13	SKLEPNÍ KÓJE	5,20	BET. STĚRKA	OMÍTKA CEM.	MV PODHLED		
0.0.14	SKLEPNÍ KÓJE	5,64	BET. STĚRKA	OMÍTKA CEM.	MV PODHLED		
0.0.15	SKLEPNÍ KÓJE	4,16	BET. STĚRKA	OMÍTKA CEM.	MV PODHLED		
0.0.16	DOMOVNÍ ODPAD	4,68	BET. STĚRKA	OMÍTKA CEM.	MV PODHLED		
0.0.17	ULOŽENÍ INVALIDNÍHO VOZÍKU	3,37	BET. STĚRKA	OMÍTKA CEM.	MV PODHLED		

LEGENDA MATERIÁLŮ:

označ.:	popis:
	ŽELEZOBETON - HYDROFOBNÍ
	PĚNOSILIKÁT
	ZATEPLOVACÍ SYSTÉM - MINERÁLNÍ VATA
	SOUSEDNÍ OBJEKTY
	ZELEN

±0,000 = 238,26 m.n.m.

projekční část dokumentace:

autor stavby:

RUDIŠ - RUDIŠ ARCHITEKTI, s.r.o.
 ING. ARCH. MARTIN RUDIŠ
 Jasmalská 21
 602 00 Brno
 tel.: 603 169 910, rudis-rudis@volny.cz

projektant stavby:
 HIPPOINVEST s.r.o.
 Koblížná 35/15
 Brno-město, 602 00 Brno

zodpovědný projektant stavby: Ing. Bohuslav Brukner, ČKA 1002647

zodpovědný projektant částí: Ing. Bohuslav Brukner, ČKA 1002647

vypracoval: Ing.arch. Pavel LINDOVSKÝ

investor: TOMÍ invest s.r.o.
 Brno - Veveří, Lidická 718/77, PSC 602 00
 PSC 602 00

Ing. Bohuslav Brukner, ČKA 1002647

seade:

stavební: **DSŘ**

datum: 04-2017

formát:

měřítko:

č. výkresu: 1:100 D.1.1.b. 02



obsah: **PŮDORYS 1.PP**

název části stav. objektu: **D - ARCHITEKTONICKO - STAVEBNÍ ŘEŠENÍ**

stavba: **NOVÉ BYTY BERKOVA**

BRNO - KRÁLOVO POLE

Brno, Kr. Pole, ul. Berkova / Bulharská

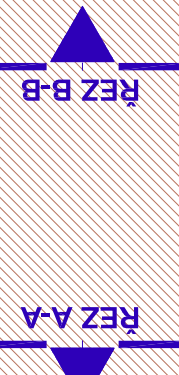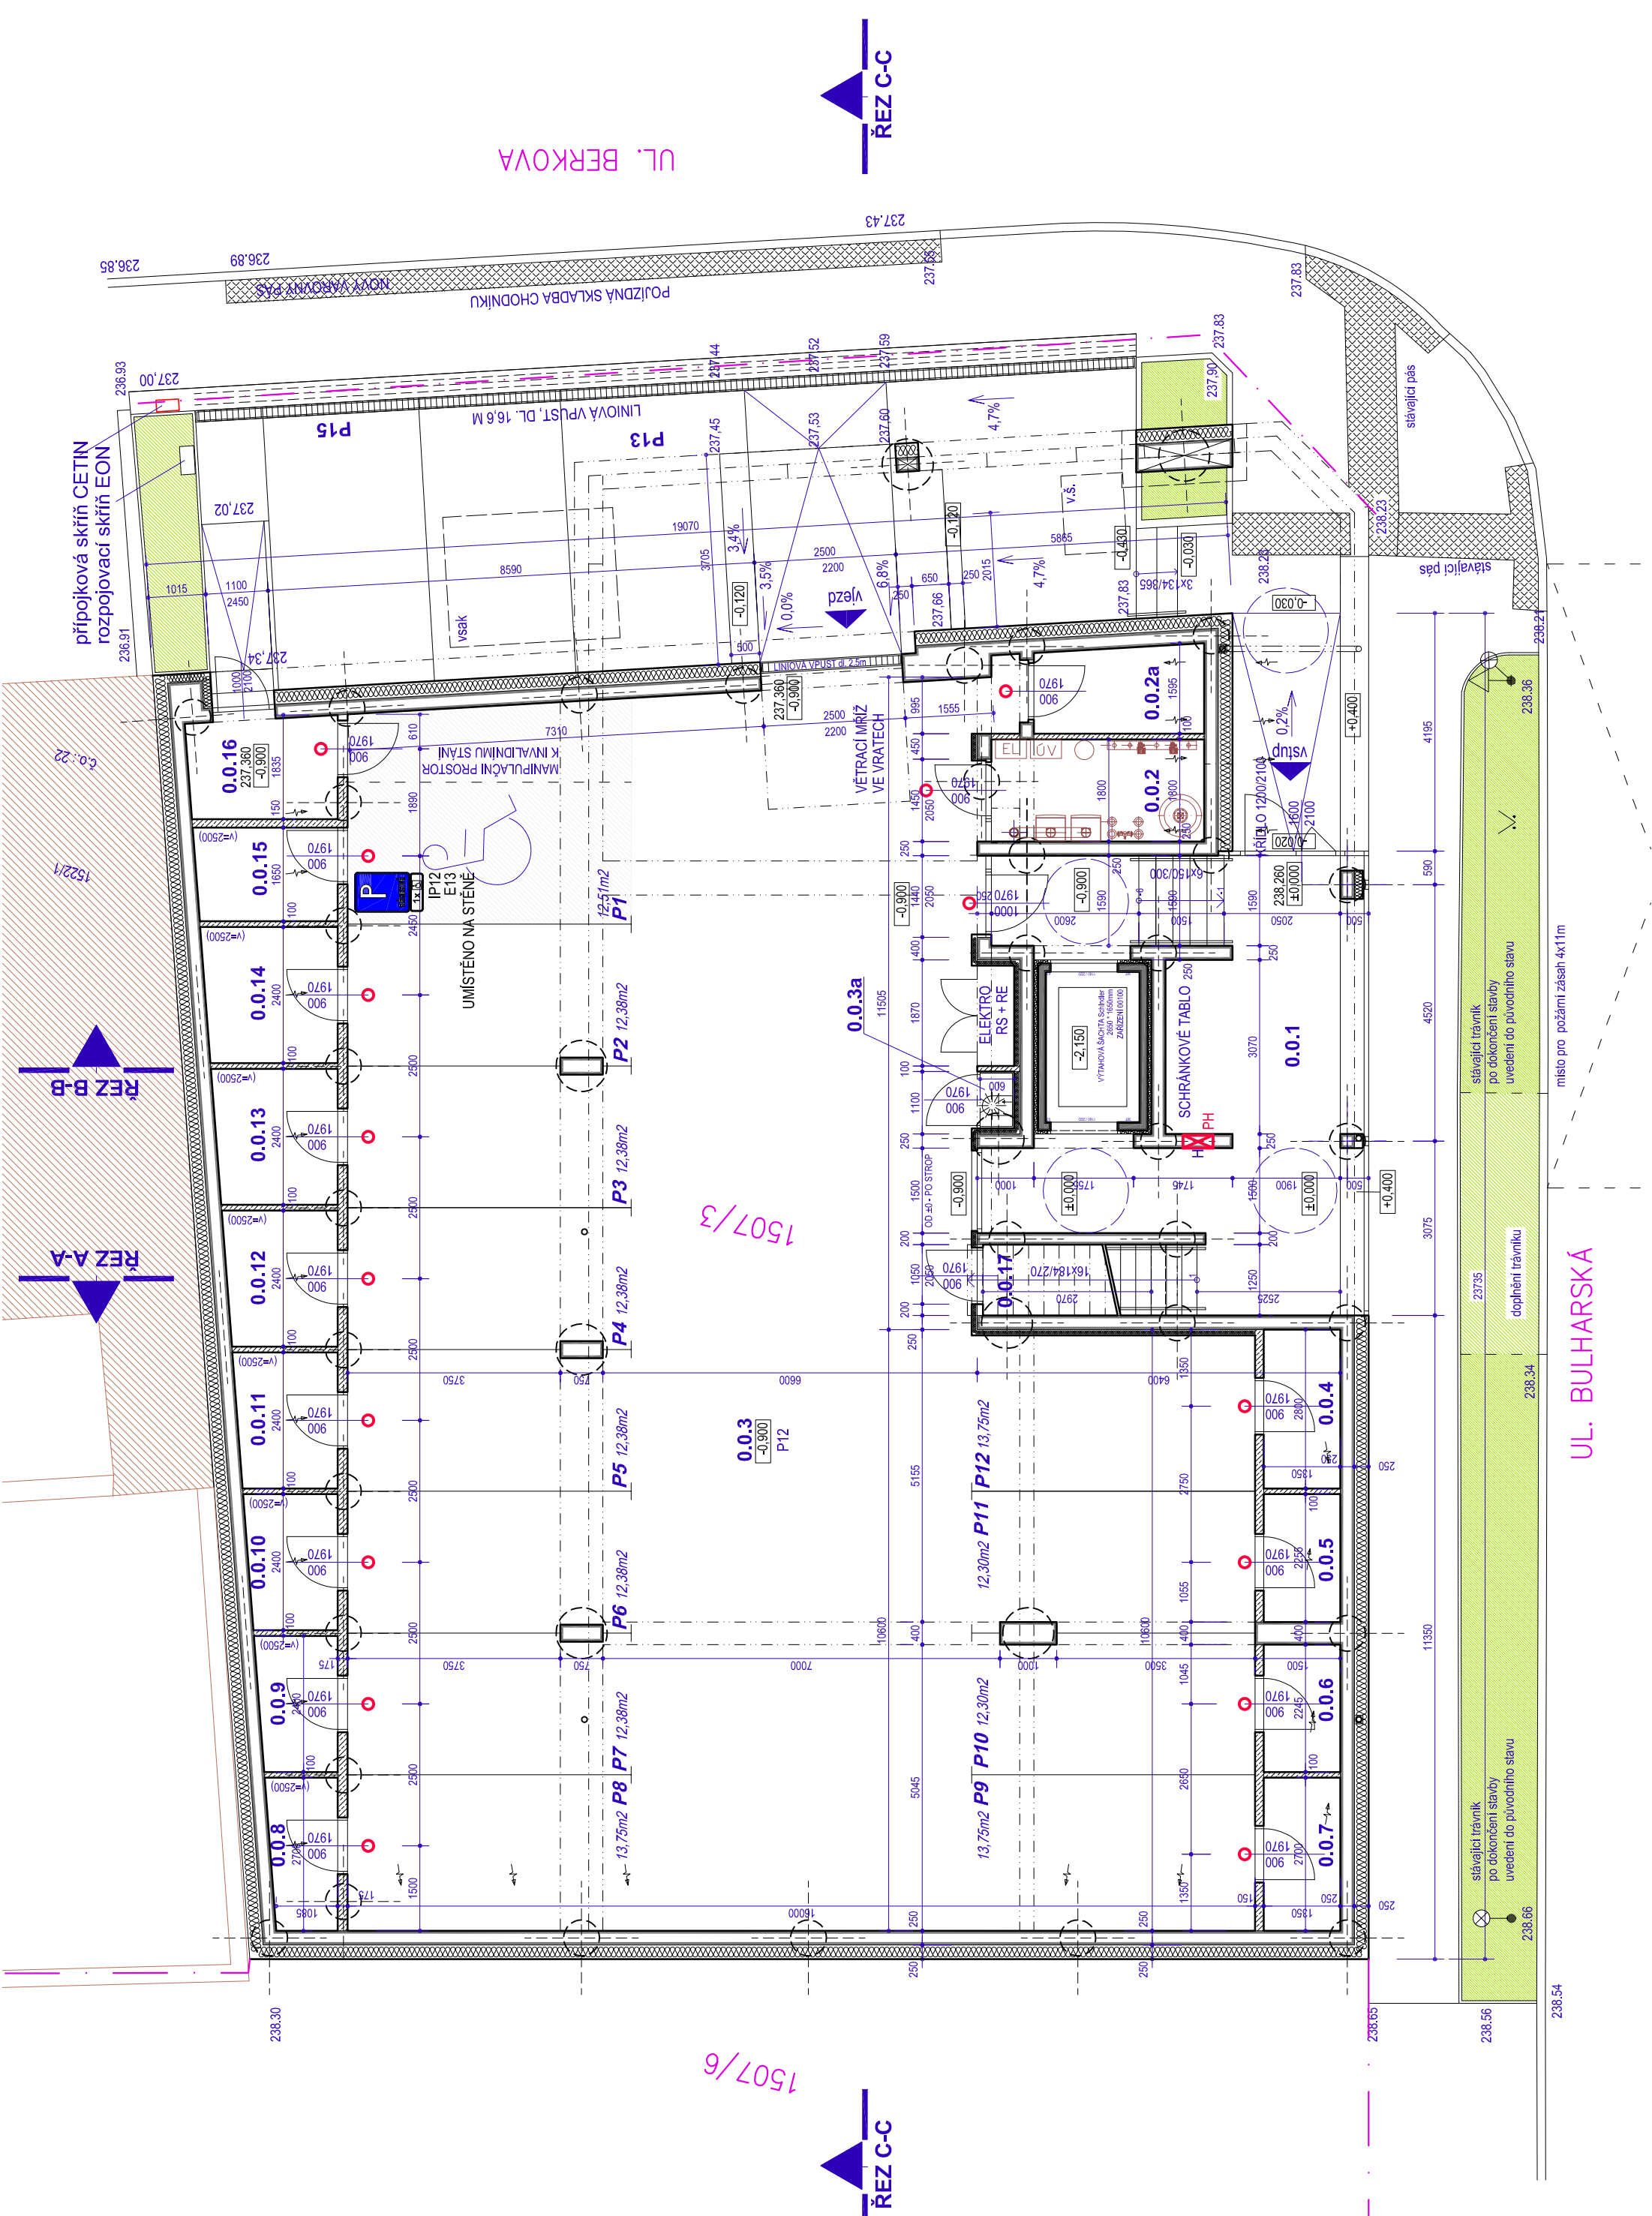

UL. BERKOVA

UL. BULHARSKÁ

1507/6

1507/3

